



H2 2.OG

Vermarktungsplanung

MB A:

1 x Empfang	1 AP
Open Space	50 AP

Gesamt 51 AP


- 1 x Besprechung ca. 8 Pers.
- 1 x Besprechung ca. 6 Pers.
- 2 x Besprechung ca. 4 Pers.
- 1 x Pausenraum/Teeküche
- 2 x Drucker/Kopierer
- 2 x Lager
- 1 x PuMi
- 1 x Balkon
- 2 x Lounge

MB B:

1 x Empfang	1 AP
1 x 1er Büro	1 AP
6 x 2er Büro	12 AP
1 x 3er Büro	3 AP
Open Space	57 AP

Gesamt 74 AP

- 1 x Besprechung ca. 10 Pers.
- 1 x Besprechung ca. 8 Pers.
- 1 x Besprechung ca. 6 Pers.
- 3 x Besprechung ca. 4 Pers.
- 1 x Pausenraum/Teeküche
- 2 x PuMi
- 1 x Drucker/Kopierer
- 4 x Lounge

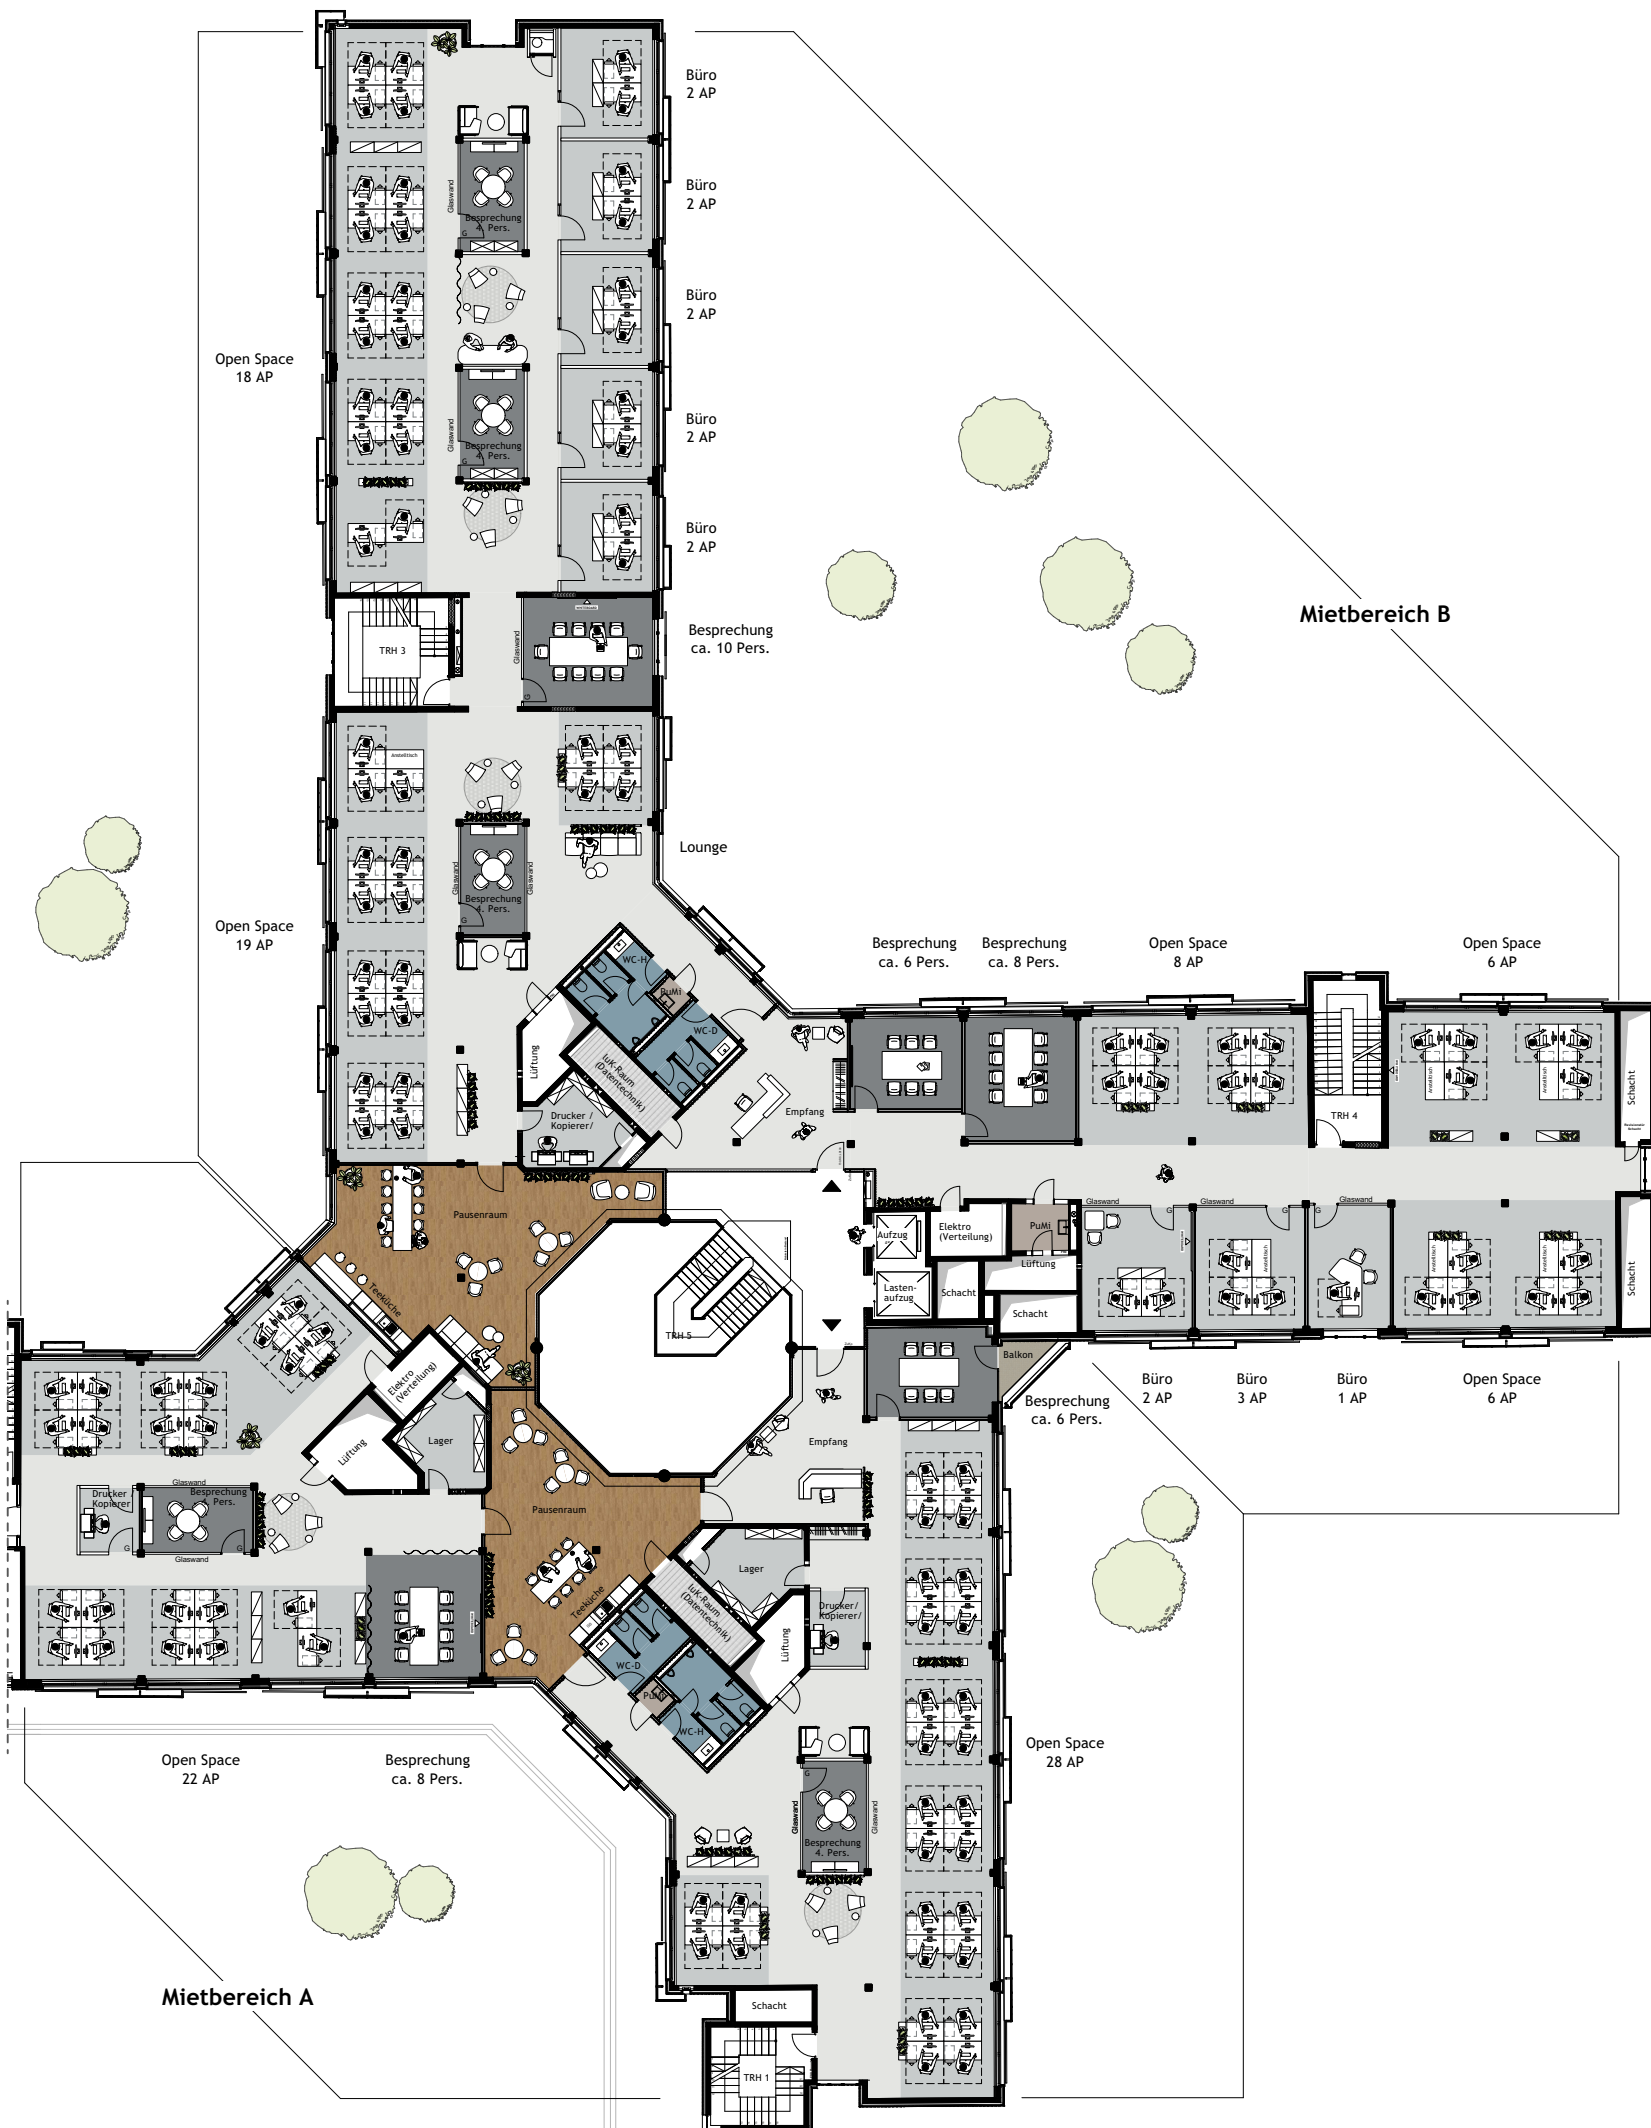

Legende

Flur	Teeküche
Besprechung	Technik
Büro / Lager	PuMi
Sanitär	Balkon

Version

Datum	Versn.	Maßstab/DIN	Planer
15.03.24	1	o.M., DIN A3	GW

Lageplan



Hinweis:

Alle Flächen-/ Maßangaben sind Ca.-Angaben und vor Ort zu prüfen. Vorbehaltlich einer (brandschutz-) technischen und behördlichen Genehmigung. Farbfüllung entspricht nicht realem Bodenbelag.

