

H6 4.OG

Vermarktungsplanung

MB A:

1x Empfang	1 AP
1x 1er Büro	1 AP
1x 3er Büro	3 AP
Open Space	36 AP

Gesamt 41 AP

- 2 x Besprechung ca. 8 Pers.
- 1 x Besprechung ca. 4 Pers.
- 1 x Pausenraum
- 2 x PuMi
- 1 x Lager
- 2 x Lounge
- 2 x Phone Booth
- 1 x Dachterrasse

MB B:

1x Empfang	1 AP
Open Space	24 AP

Gesamt 25 AP

- 1 x Besprechung ca. 6 Pers.
- 2 x Besprechung ca. 4 Pers.
- 1 x Collaboration Space
- 1 x Pausenraum
- 1 x Drucker/Kopierer
- 2 x Lounge
- 2 x Phone Booth

MB C:

1x Empfang	1 AP
Open Space	21 AP

Gesamt 22 AP

- 2 x Besprechung ca. 4 Pers.
- 1 x Pausenraum
- 1 x Lounge
- 1 x Lounge + Balkon



Legende

Flur	Teeküche
Besprechung	Serverraum
Büro / Lager	PuMi
Sanitär	Balkon/Terrasse

Version

Datum	Versn.	Maßstab/DIN	Planer
27.03.24	1	o.M., DIN A3	GW

Lageplan

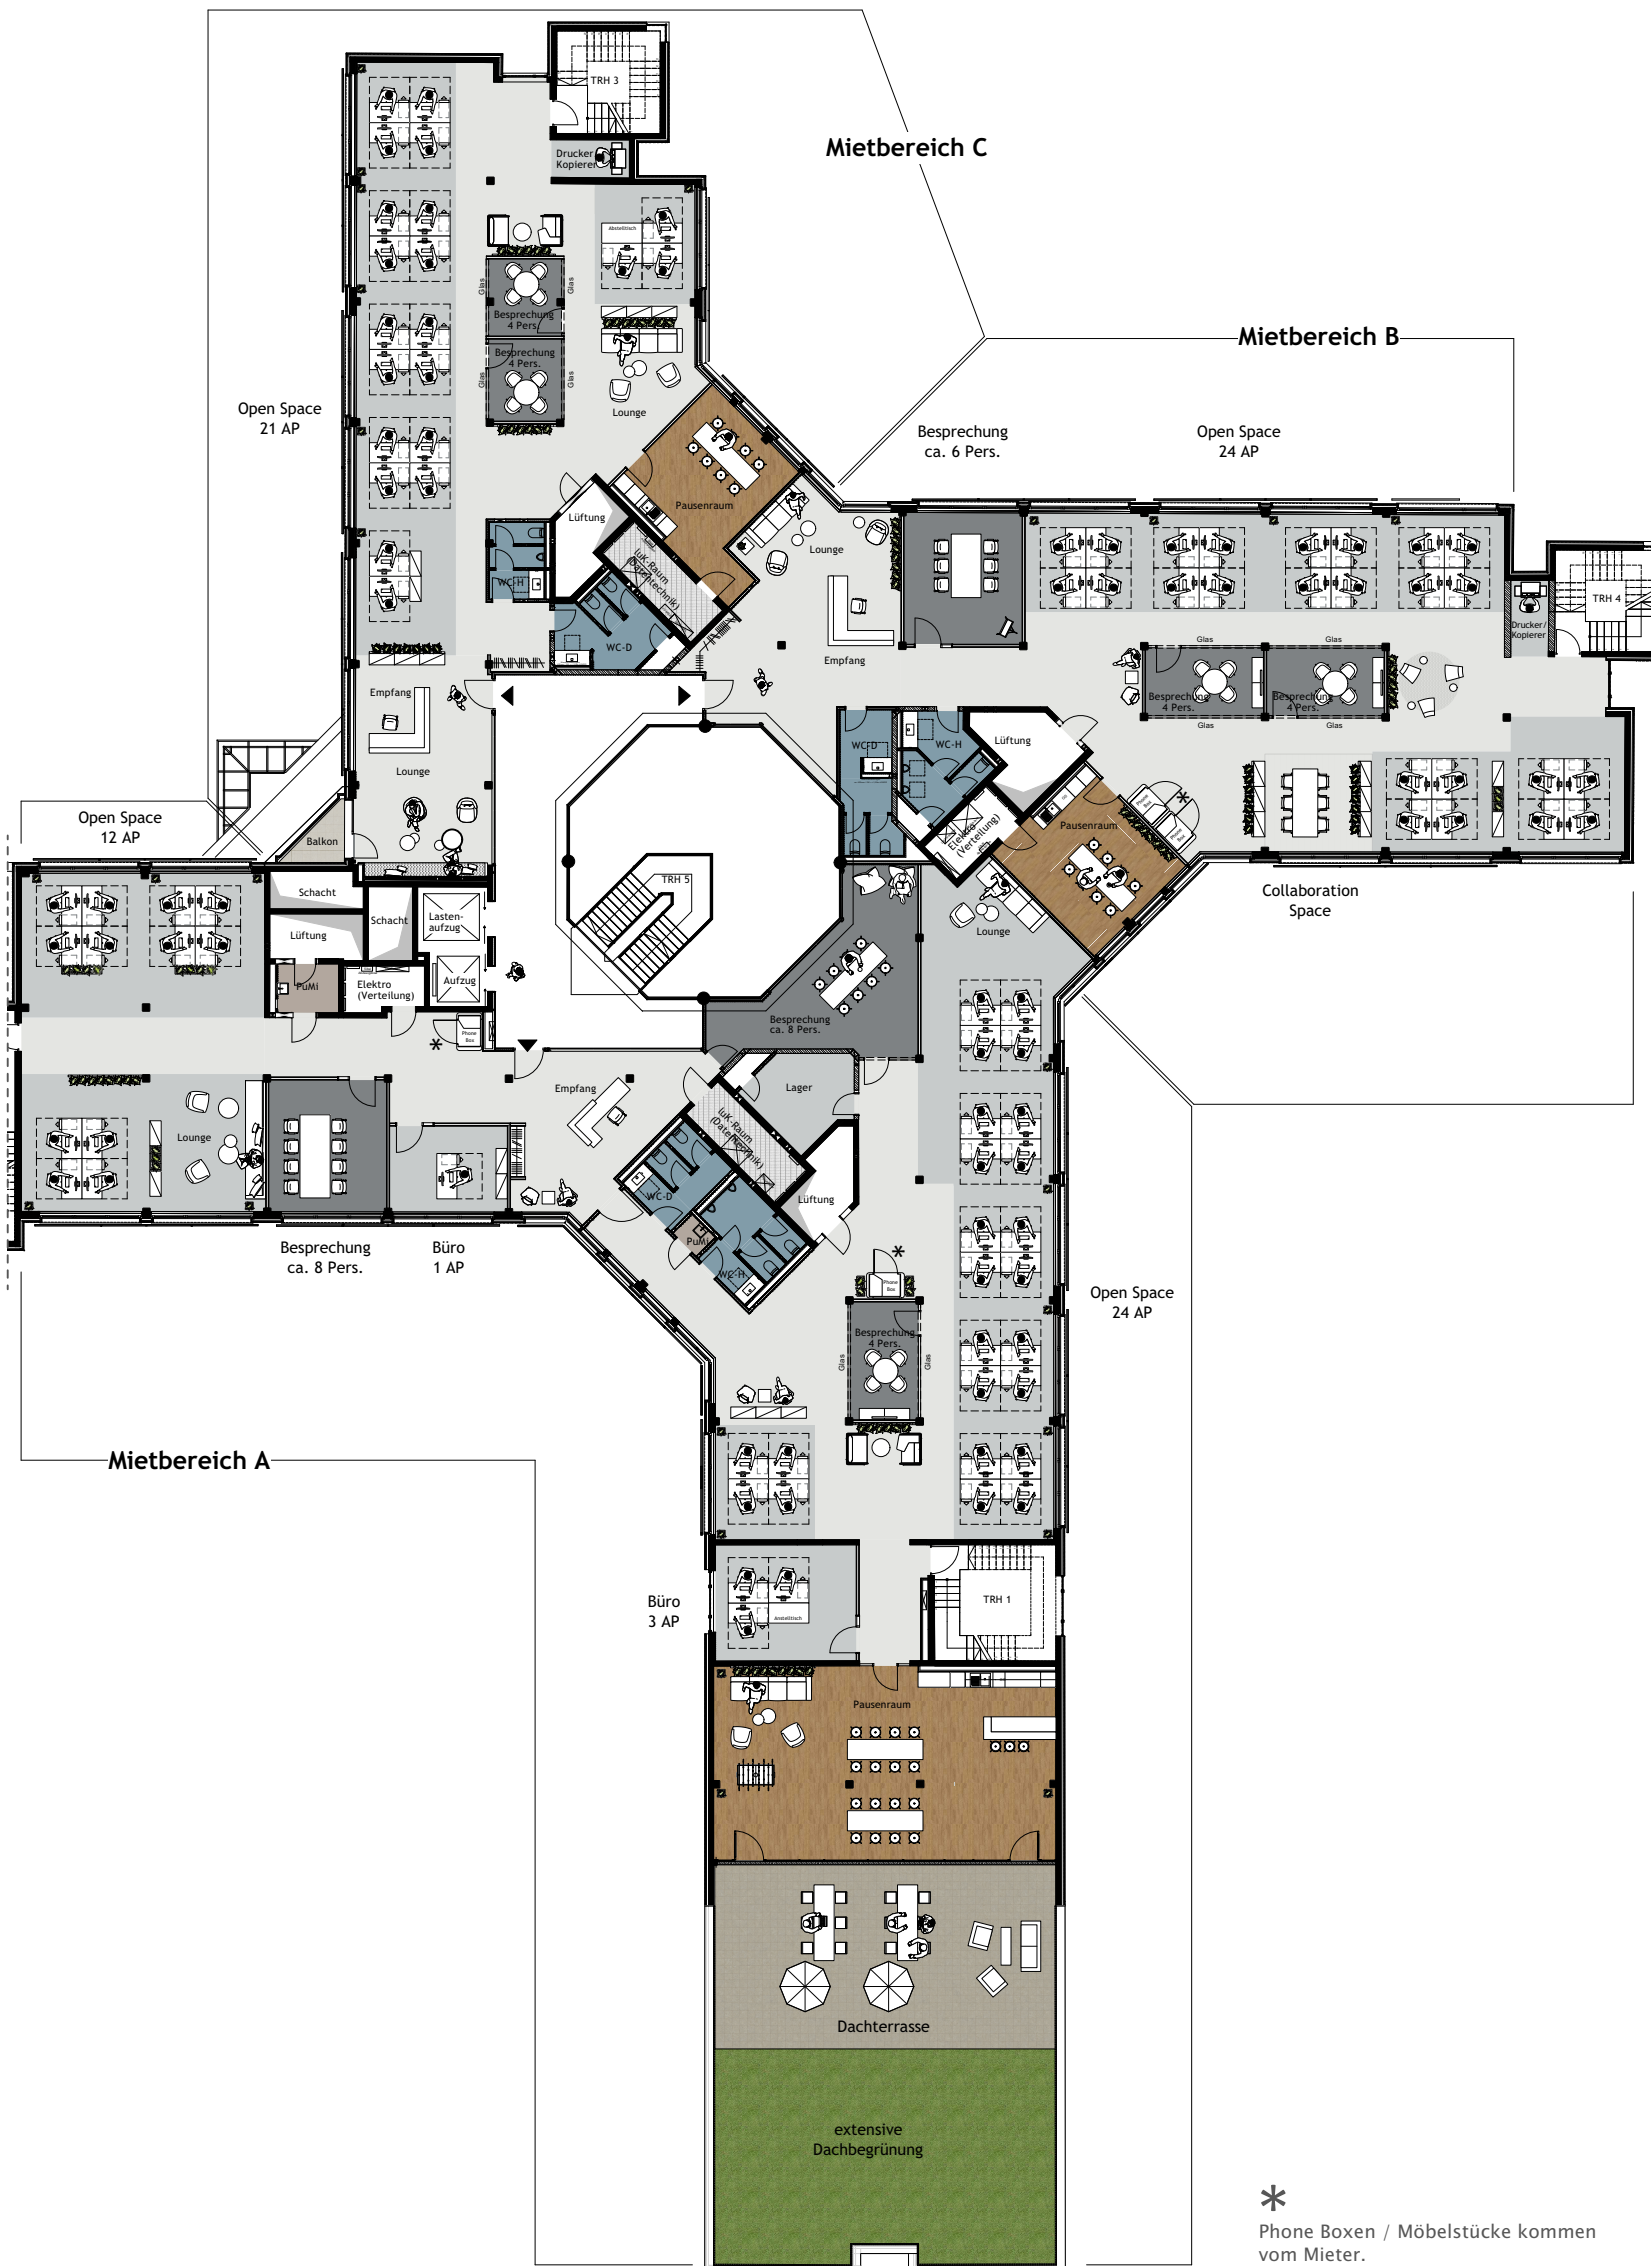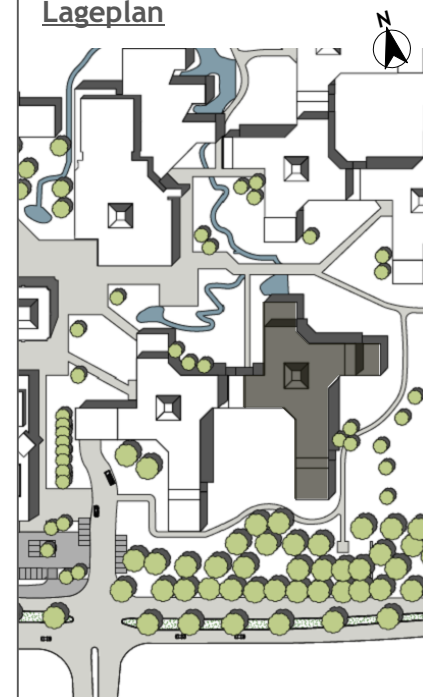

Hinweis:

Alle Flächen- / Maßangaben sind Ca.-Angaben und vor Ort zu prüfen. Vorbehaltlich einer (brandschutz-) technischen und behördlichen Genehmigung. Farbfüllung entspricht nicht realem Bodenbelag.

