


## H6 1.UG

### Vermarktungsplanung

Open Space 25 AP

Gesamt 25 AP

- 2 x Besprechung ca. 6 Pers.
- 1 x Besprechung ca. 4 Pers.
- 1 x Terrasse
- 1 x Teeküche
- 7 x Lager
- 1 x Showroom
- 1 x Drucker/Kopierer
- 2 x Lounge
- 2 x Phone Booth
- 1 x Umkleide Herren
- 1 x Umkleide Damen
- 1 x PuMi

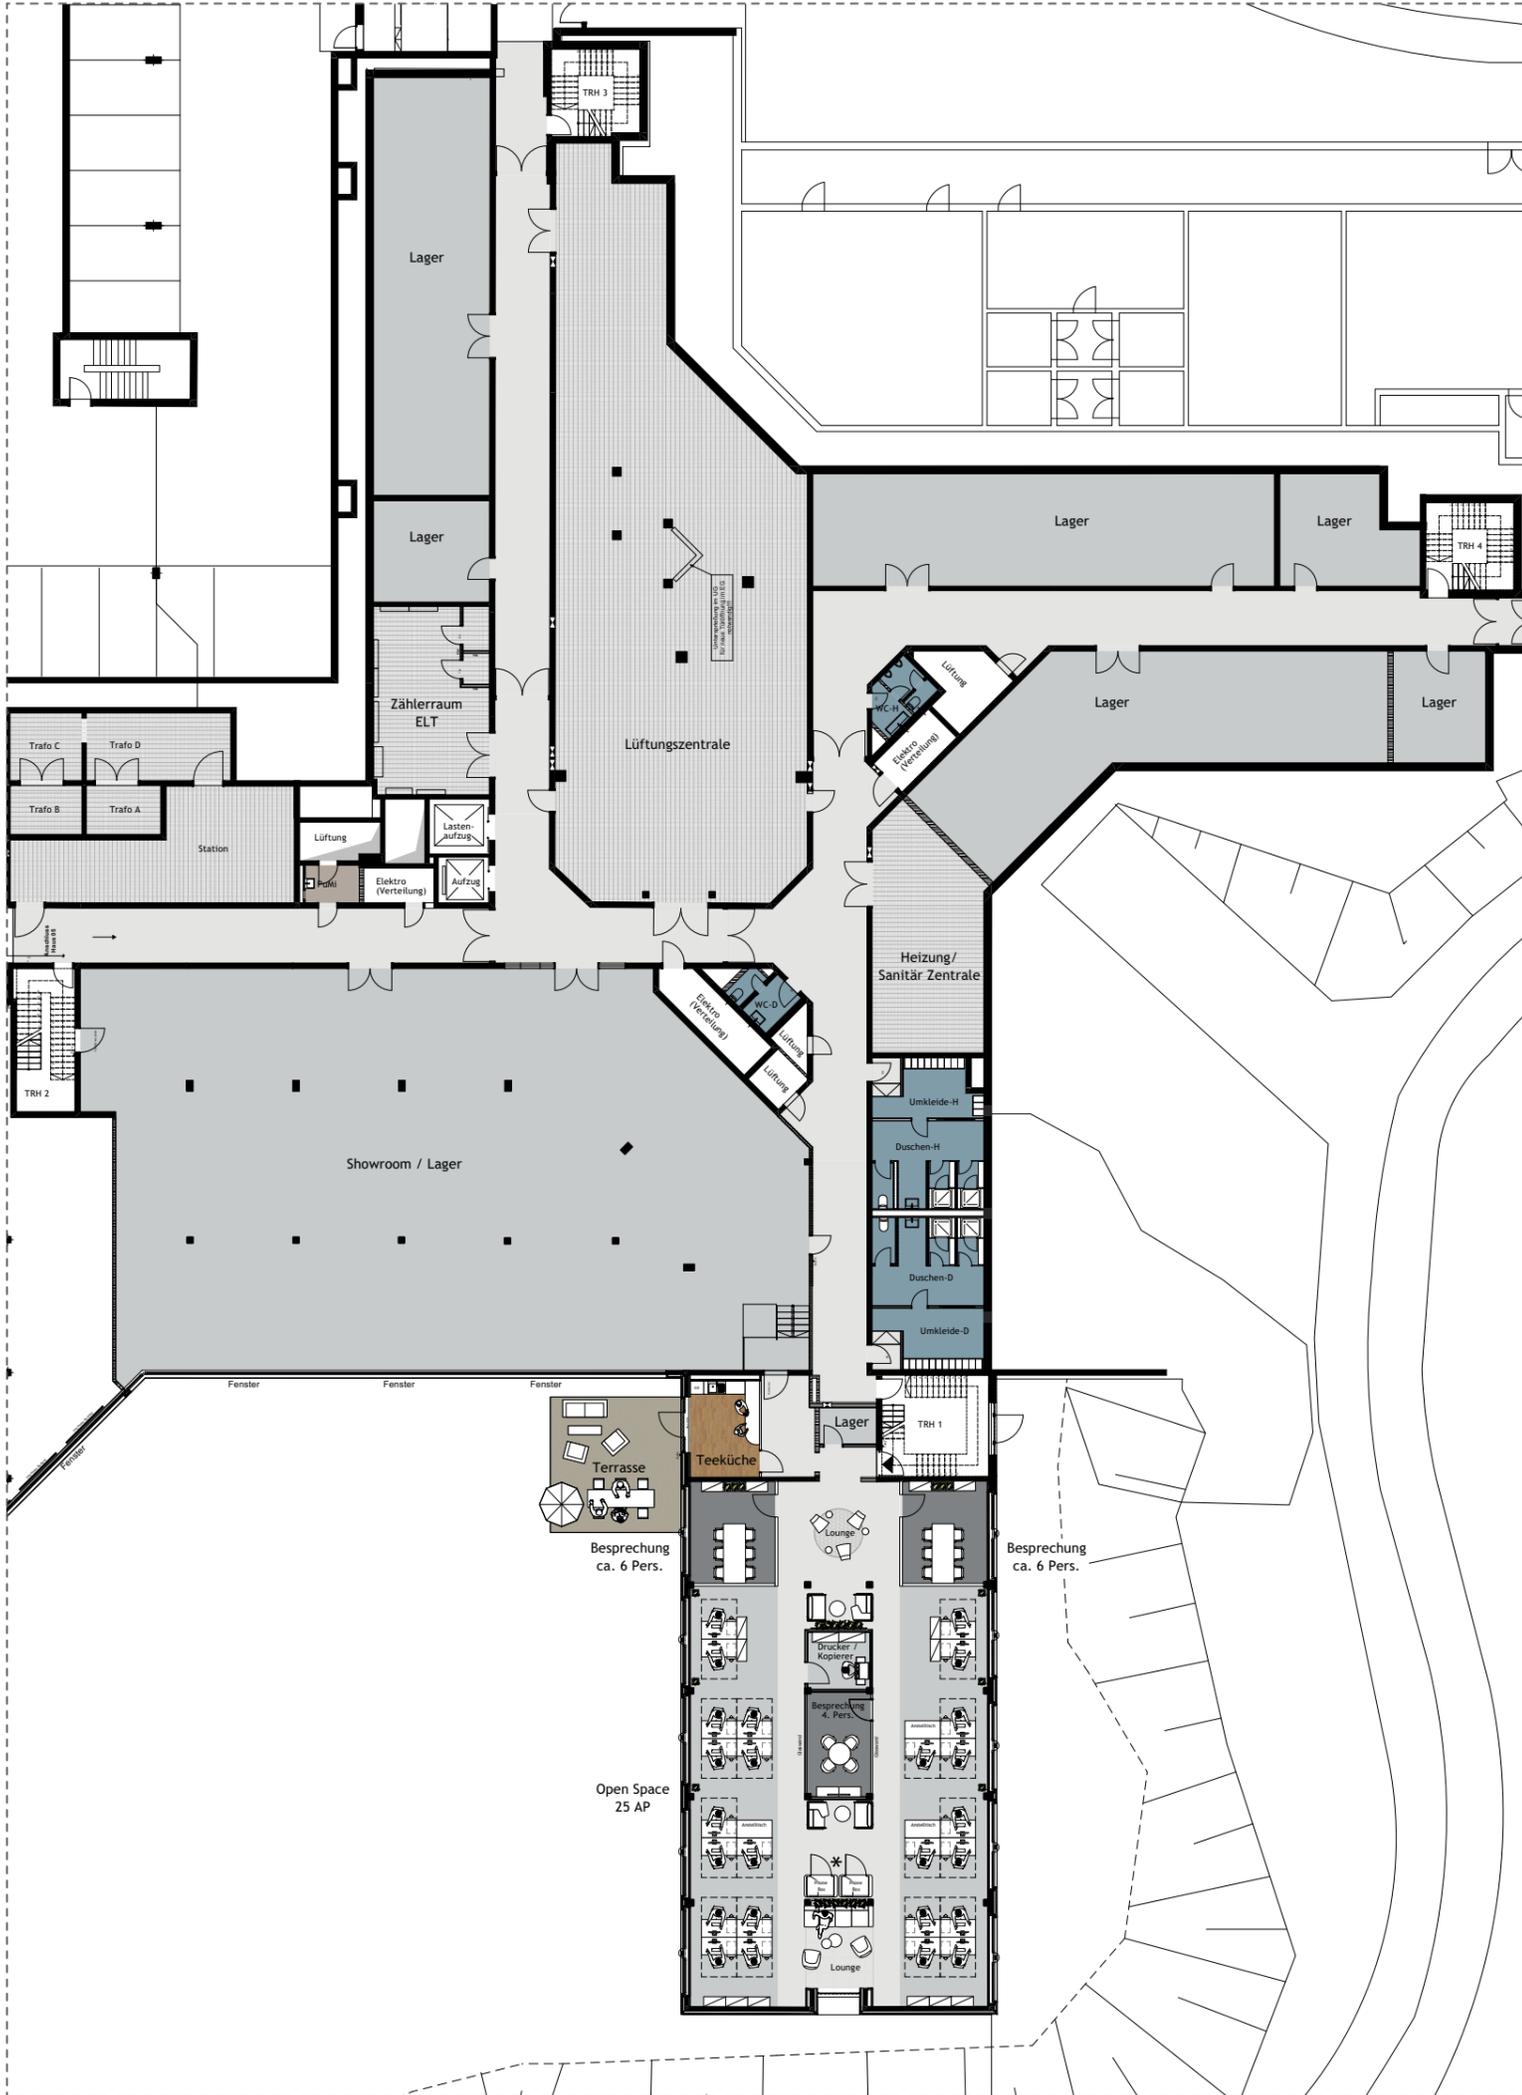

\* Phone Boxen / Möbelstücke kommen vom Mieter.

### Legende

- |              |          |
|--------------|----------|
| Flur         | Teeküche |
| Besprechung  | Technik  |
| Büro / Lager | PuMi     |
| Sanitär      | Balkon   |

### Version

Datum	Versn.	Maßstab/DIN	Planer
15.03.24	1	o.M., DIN A3	GW

### Lageplan



**Hinweis:**  
Alle Flächen-/ Maßangaben sind Ca.-Angaben und vor Ort zu prüfen. Vorbehaltlich einer (brandschutz-) technischen und behördlichen Genehmigung. Farbfüllung entspricht nicht realem Bodenbelag.

