


H2 UG

Vermarktungsplanung

Mietbereich A:	
1 x Empfang	2 AP
1 x Open Space	24 AP
Gesamt	26 AP
2 x Besprechung 4 Pers.	
1 x Teeküche	
1 x Drucker / Kopierer	
1 x Lounge	
1 x Terrasse	
Mietbereich B:	
1 x 6er Büro	6 AP
Gesamt	6 AP
1 x Drucker / Kopierer / Lager	
1 x Lager	
Mietbereich C:	
1 x 11er Büro	11 AP
Gesamt	11 AP
Mietbereich D:	
1 x 2er Büro	2 AP
Mietbereich E:	
1 x 3er Büro	3 AP
Mietbereich F:	
1 x 8er Büro	8 AP
Gesamt	8 AP
1 x Besprechung 6 Pers.	
1 x Lounge	

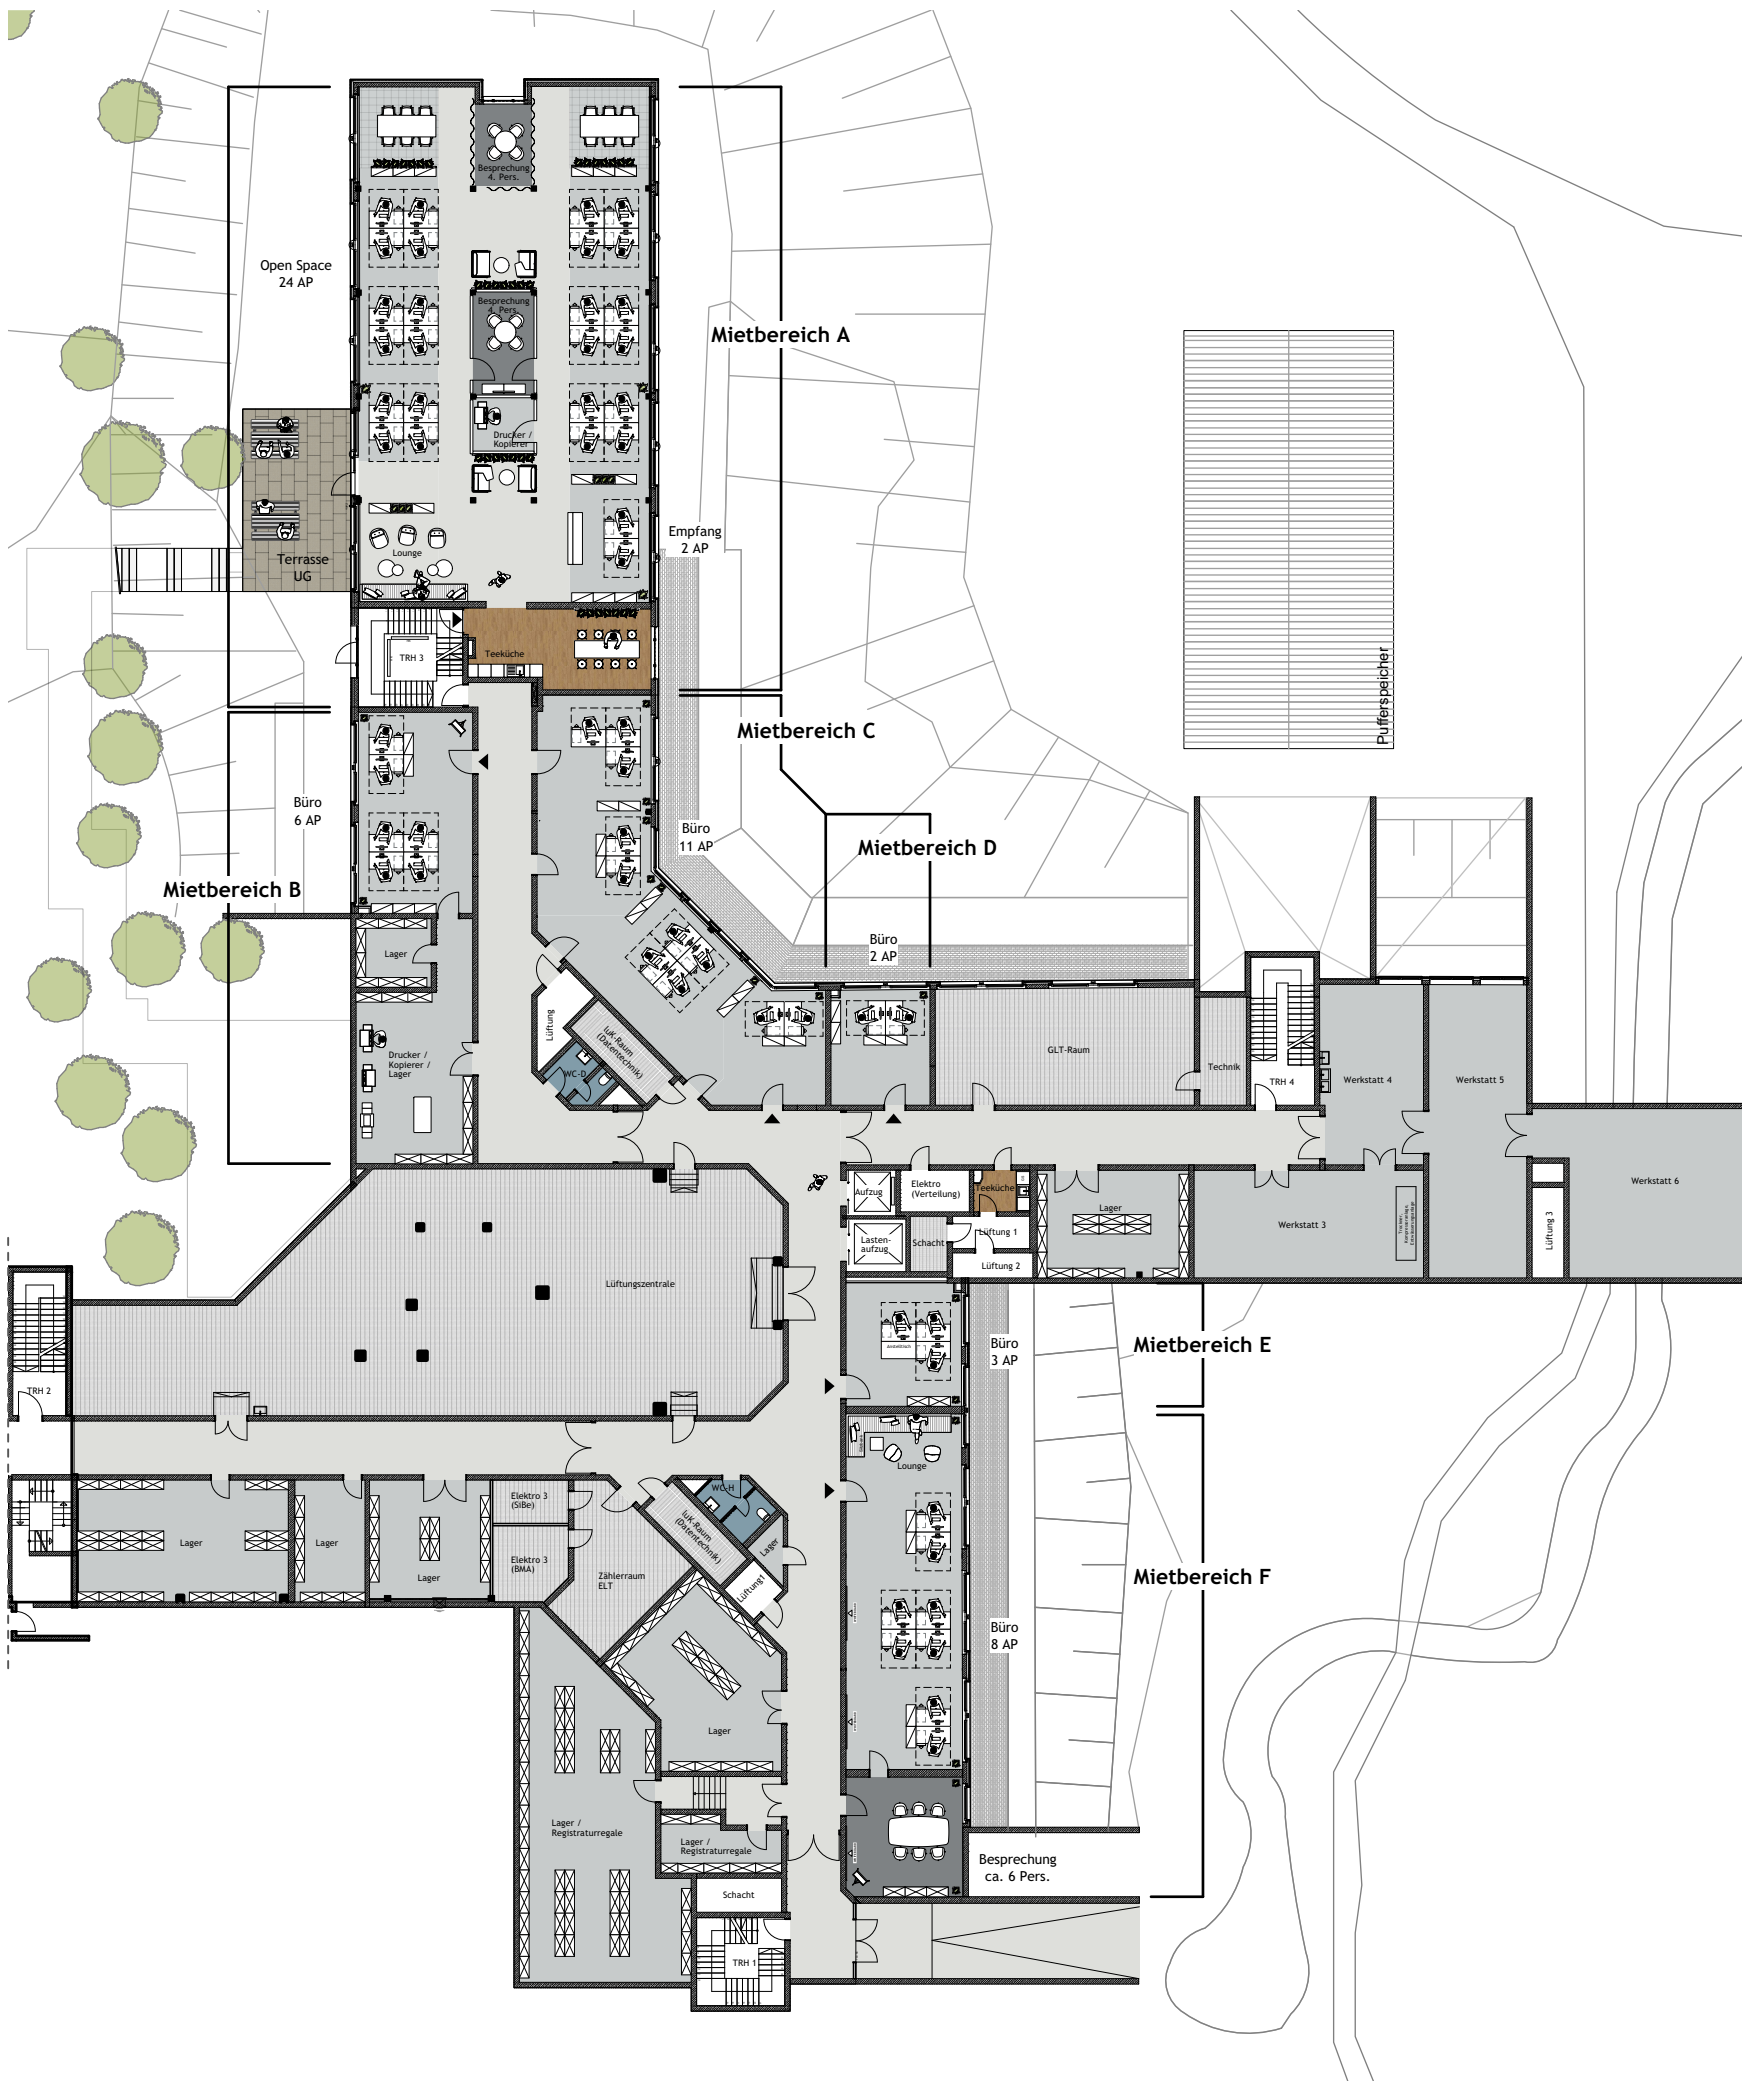


Legende

Flur	Teeküche
Besprechung	Technik
Büro / Lager	Terrasse
Sanitär	

Version

Datum	Versn.	Maßstab/DIN	Planer
15.03.24	1	o.M., DIN A3	GW

Lageplan

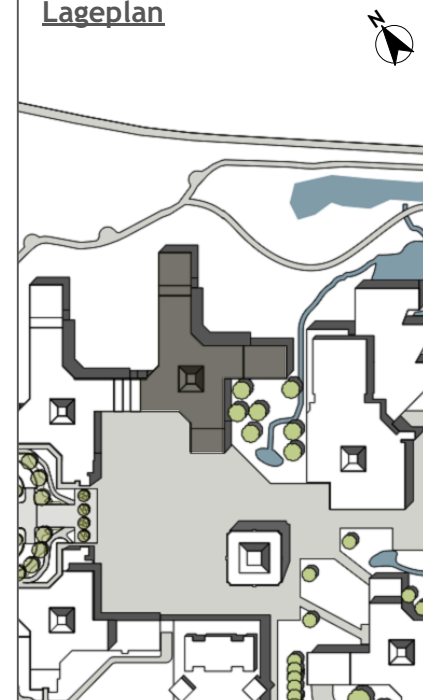

Hinweis:

Alle Flächen- / Maßangaben sind Ca.-Angaben und vor Ort zu prüfen. Vorbehaltlich einer (brandschutz-) technischen und behördlichen Genehmigung. Farbfüllung entspricht nicht realem Bodenbelag.

